
Signature Not Verified
Digitally signed by Theodoros Moumouris
Date: 2008.06.04 11:12:48 EEST
Reason: Signed PDF (embedded)
Location: Athens, Ethniko Typografio

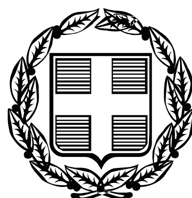

ΕΦΗΜΕΡΙΣ ΤΗΣ ΚΥΒΕΡΝΗΣΕΩΣ

ΤΗΣ ΕΛΛΗΝΙΚΗΣ ΔΗΜΟΚΡΑΤΙΑΣ

ΤΕΥΧΟΣ ΤΕΤΑΡΤΟ **Αρ. Φύλλου 244**

30 Μαΐου 2008

ΠΕΡΙΕΧΟΜΕΝΑ

ΑΠΟΦΑΣΕΙΣ

ΑΠΟΦΑΣΕΙΣ

Αριθμ. 2046/8.5.2008 (1)

Κήρυξη ως αναδασωτέας έκτασης 3,261 στρεμμάτων, στη θέση «Μεγάλη Σέλη», περιφέρειας Δ. Δ. Σχινοκαψάλων του Δήμου Μακρύ Γυαλού, Νομού Λασιθίου.

Ο ΓΕΝΙΚΟΣ ΓΡΑΜΜΑΤΕΑΣ ΠΕΡΙΦΕΡΕΙΑΣ ΚΡΗΤΗΣ

Έχοντας υπόψη:

1. Τις διατάξεις του άρθρου 117 παρ. 3 του Συντάγματος.
2. Τις διατάξεις του ν. 998/1979 «Περί προστασίας των δασών και των δασικών εν γένει εκτάσεων της χώρας» και συγκεκριμένα:

α. του άρθρου 41 παρ. 1
β. του άρθρου 38 παρ. 1

3. Τις διατάξεις των άρθρων 12 και 21 του ν. 3208/ 2003 «Προστασία των δασικών οικοσυστημάτων, κατάρτιση δασολογίου, ρύθμιση εμπραγμάτων δικαιωμάτων επί δασών και δασικών εν γένει εκτάσεων και άλλες διατάξεις» (ΦΕΚ 303Α΄).
4. Τις διατάξεις των ν. 2218/1994, 2240/1994, 2307/1995, 2503/1997.
5. Τις διαταγές του Υπ. Γεωργίας με αριθμ.:

α. 160417/1180/8.7.1980.
β. 182417/3049/24.9.1980

6. Τις διατάξεις του άρθρου 12 παρ. 3 του ν. 2040/ 23.4.1992, όπως αντικαταστάθηκε με την παρ.15 του άρθρου 1 του ν. 3208/2003.
7. Την υπ' αριθμ. 6730/12.8.2003 απόφαση Γεν. Γραμματέα Περιφέρειας Κρήτης «Ορισμός εισηγητών και μεταβίβαση εξουσίας υπογραφής, με εντολή Γενικού Γραμματέα, αποφάσεων εγγράφων και άλλων πράξεων στον Γενικό Δ/ντή, στους Προϊσταμένους Διευθύνσεων και Προϊσταμένους Τμημάτων και Γραφείων των Υπηρεσιών της Περιφέρειας Κρήτης».
8. Την από 7.8.2007 έκθεση αυτοψίας της δασοπόνου της Δ/νσης Δασών Λασιθίου Μακρυδάκη Δέσποινας.
9. Την υπ' αριθμ. 1554/23.4.2008 εισήγηση της Δ/νσης Δασών Λασιθίου, περί κηρύξεως αναδασωτέας, της αναφερόμενης στο θέμα εκτάσεως, αποφασίζουμε:

Κηρύσσουμε αναδασωτέα, με σκοπό τη διατήρηση του χαρακτήρα της δασικής έκτασης και την αποκατάσταση της βλάστησης που καταστράφηκε από παράνομη εκχέρσωση το έτος 2004, ώστε να αποκλεισθεί η διάθεση αυτής για άλλο προορισμό, έκταση εμβαδού τριών (3) στρεμμάτων και διακοσίων εξήντα ενός (261) τετραγωνικών μέτρων, που βρίσκεται στη θέση «Μεγάλη Σέλη» περιφέρειας Δ. Δ. Σχινοκαψάλων του Δήμου Μακρύ Γυαλού του Νομού Λασιθίου και προσδιορίζεται με τα στοιχεία (Α,Β,Γ,Δ,Α) όπως φαίνονται στο συνημμένο διάγραμμα, το οποίο αποτελεί αναπόσπαστο μέρος της αποφάσεως αυτής και έχει όρια:

Ανατολικά: Γεωργική έκταση και δάσος
Δυτικά: Γεωργική έκταση
Βόρεια: Δάσος
Νότια: Δάσος

Η απόφαση αυτή να δημοσιευθεί στην Εφημερίδα της Κυβερνήσεως.


Αγ. Νικόλαος, 8 Μαΐου 2008

Με εντολή Γενικού Γραμματέα Περιφέρειας
Ο Γενικός Διευθυντής Περιφέρειας
ΕΥΣΤΑΘΙΟΣ ΤΖΟΥΑΝΑΚΗΣ

Ανήκει στην αριθμ. 2046/08/05/08 απόφαση κ. Γεν. Γραμ. Περιφέρειας Κρήτης

ΤΟΠΟΓΡΑΦΙΚΟ ΔΙΑΓΡΑΜΜΑ

Εκχερσωθείσας δασικής έκτασης στη θέση ´´Μεγάλη Σέλη´´ Δ.Δ. Σχινοκαψάλων του Δήμου Μακρύ Γυαλού

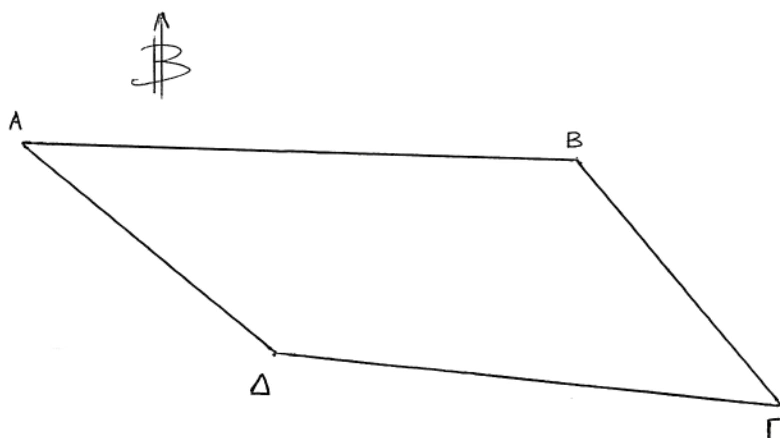

Α/Α	Χ	Ψ
Α	672444	3878443
Β	672528	3878401
Γ	672542	3878349
Δ	672468	3878392

ΕΘΝΙΚΟ ΤΥΠΟΓΡΑΦΕΙΟ
Για τεχνικούς λόγους στο σχεδιάγραμμα, έγινε σμίκρυνση, κατά ποσοστό 78%

ΥΠΟΜΝΗΜΑ

- Κλίμακα: 1:1.000
- (Α,Β,Γ,Δ,Α): Εκχερσωθείσα δασική έκταση εμβαδού 3.261,00 τ.μ.

Άγιος Νικόλαος 7.3.2008

Ο
Συντάκτης

Κουδουμάς Εμμ.
Δασολόγος

ΘΕΩΡΗΘΗΚΕ

Ηράκλειο 8 / 5 /2008
Ο Γεν. Δ/ντής Περιφέρειας Κρήτης

Τζουανάκης Ευστάθιος

Άγιος Νικόλαος 6 /5/2008
Η Προϊσταμένη Δ/νσης Δασών Λασιθίου

Πρωτοψάλτη Κων/να
Δασολόγος

Αριθμ. 2395 (2)

Επικύρωση τμηματικού καθορισμού οριογραμμών του υδατορέματος «ΖΑΡΑΖΑΝΗ» στη χ.θ. 7+932,35 Της Ν.Σ.Γ. Κορίνθου - Πατρών στην περιοχή του Δήμου Άσσου - Λεχαίου του Νομού Κορινθίας.

Ο ΓΕΝΙΚΟΣ ΓΡΑΜΜΑΤΕΑΣ
ΠΕΡΙΦΕΡΕΙΑΣ ΠΕΛΟΠΟΝΝΗΣΟΥ

Έχοντας υπόψη:

1. Τις διατάξεις των άρθρων 5, 6 και 8 του ν. 3200/1955: «Περί Διοικητικής Αποκέντρωσης».

2. Τις διατάξεις του ν. 2853/16.7.1922 «Περί υδραυλικών εν γένει έργων και αστυνομεύσεως των Δημοσίων Υδάτων», όπως αυτές τροποποιήθηκαν με τις αντίστοιχες του ν.δ. 10/29.12.1923 και κωδικοποιήθηκαν από τις διατάξεις του π.δ. 18/21.3.1924.

3. Τα οριζόμενα στο άρθρο 6 της με αριθμ. 3046/304/3.2.1989 απόφασης του Αναπληρωτή Υπουργού Περιβάλλοντος Χωροταξίας και Δημοσίων Έργων: «Κτιριοδομικός Κανονισμός» και ειδικότερα τις διατάξεις του άρθρου 6 αυτού σχετικά με τη δόμηση κοντά σε ρέματα, όπως ισχύει σήμερα.

4. Τις διατάξεις του άρθρου 5 του ν. 3010/25.4.2002 (Α' 91): «Εναρμόνιση του ν. 1650/1986 με τις οδηγίες 97/11 ΕΕ και 96/1961 ΕΕ» και ειδικότερα τις διατάξεις του άρθρου 5 αυτού: «Διαδικασία Οριοθέτησης και ρυθμίσεις θεμάτων για τα υδατορέματα».

5. Τις διατάξεις του ν. 2503/1997 (ΦΕΚ 107Α/30.5.1997): «Διοίκηση, Οργάνωση, Στελέχωση της Περιφέρειας, Ρυθμίσεις θεμάτων για την Τοπική Αυτοδιοίκηση και άλλες διατάξεις».

6. Τις οικίες διατάξεις του άρθρου 6 του ν. 2508/1997 (ΦΕΚ 124Α/ 13.6.1997): «Βιώσιμη Οικιστική Ανάπτυξη των πόλεων και οικισμών της χώρας και άλλες διατάξεις».

7. Τις οικίες διατάξεις του ν. 2690/1999 (ΦΕΚ 45Α/1999): «Κύρωση Κώδικα Διοικητικής Διαδικασίας και άλλες διατάξεις».

8. Τα οριζόμενα στην με αριθμ. πρωτ. 19664/20.12.2001 απόφαση του Γενικού Γραμματέα Περιφέρειας Πελοποννήσου.

9. Τα οριζόμενα στην με αριθμ. πρωτ. 1592/14.2.2002 απόφαση του Γενικού Γραμματέα Περιφέρειας Πελοποννήσου.

10. Το από Αυγούστου 2004 τοπογραφικό και υψομετρικό διάγραμμα (αρ. σχεδίου Σ1, κλίμακα 1:500) τμηματικού καθορισμού των οριογραμμών του υδατορέματος «ΖΑΡΑΖΑΝΗ» στη χ.θ. 7+932,35 της Ν.Σ.Γ. Κορίνθου-Πατρών στην περιοχή του Δήμου Άσσου-Λεχαίου του Νομού Κορινθίας, όπως συντάχθηκε από τους αναδόχους μελετητές: «Κ. ΖΕΡΗΣ-Π. ΑΝΤΩΝΑΡΟΠΟΥΛΟΣ & ΣΥΝΕΡΓΑΤΕΣ Ε.Π.Ε.», και «ΔΗΜΗΤΡΗΣ ΣΩΤΗΡΟΠΟΥΛΟΣ & ΣΥΝΕΡΓΑΤΕΣ Α.Μ.Ε.», ελέγχθηκε και θεωρήθηκε στις 4.1.2008 από τη Δ/νση Τεχνικών Υπηρεσιών της Νομαρχιακής Αυτοδιοίκησης Κορινθίας.

11. Την υπ' αριθμ. 2392/21.4.2008 απόφαση της Δ/νσης Τεχνικών Υπηρεσιών της Νομαρχιακής Αυτοδιοίκησης Κορινθίας με την οποία καθορίζονται τμηματικά οι οριογραμμές του υδατορέματος «ΖΑΡΑΖΑΝΗ» στη χ.θ. 7+932,35 της Ν.Σ.Γ. Κορίνθου-Πατρών στην περιοχή του Δήμου Άσσου-Λεχαίου του Νομού Κορινθίας, σύμφωνα με το αμέσως πιο πάνω αναφερόμενο τοπογραφικό και υψομετρικό διάγραμμα, αποφασίζουμε:

Την επικύρωση των οριογραμμών του υδατορέματος «ΖΑΡΑΖΑΝΗ» στη χ.θ. 7+932,35 της Ν.Σ.Γ. Κορίνθου-Πατρών στην περιοχή του Δήμου Βέλου του Νομού Κορινθίας, οριζομένων με τα σημεία Α01 έως ΑΙ5 (αριστερά) και Δ01 έως Δ16 (δεξιά) εκατέρωθεν της ροής αυτού, σύμφωνα με το από Αυγούστου 2004 τοπογραφικό και υψομετρικό διάγραμμα (αρ. σχεδίου Σ1, κλίμακα 1:500) το οποίο συντάχθηκε από τους αναδόχους μελετητές: «Κ. ΖΕΡΗΣ-Π. ΑΝΤΩΝΑΡΟΠΟΥΛΟΣ & ΣΥΝΕΡΓΑΤΕΣ Ε.Π.Ε.», και «ΔΗΜΗΤΡΗΣ ΣΩΤΗΡΟΠΟΥΛΟΣ & ΣΥΝΕΡΓΑΤΕΣ Α.Μ.Ε.», ελέγχθηκε και θεωρήθηκε στις 4.1.2008 από τη Δ/νση Τεχνικών Υπηρεσιών της Νομαρχιακής Αυτοδιοίκησης Κορινθίας και αποτελεί αναπόσπαστο μέρος της παρούσας.

Η απόφαση αυτή μαζί με το συνημμένο Τοπογραφικό και Υψομετρικό διάγραμμα καθορισμού των οριογραμμών να δημοσιευθούν στην Εφημερίδα της Κυβερνήσεως.


Τρίπολη, 6 Μαΐου 2008

Ο Γενικός Γραμματέας Περιφέρειας

ΝΙΚΟΣ Κ. ΑΓΓΕΛΟΠΟΥΛΟΣ

ΕΘΝΙΚΟ ΤΥΠΟΓΡΑΦΕΙΟ

Για τεχνικούς λόγους στο σχεδιάγραμμα, έγινε σμίκρυνση, κατά ποσοστό 39%

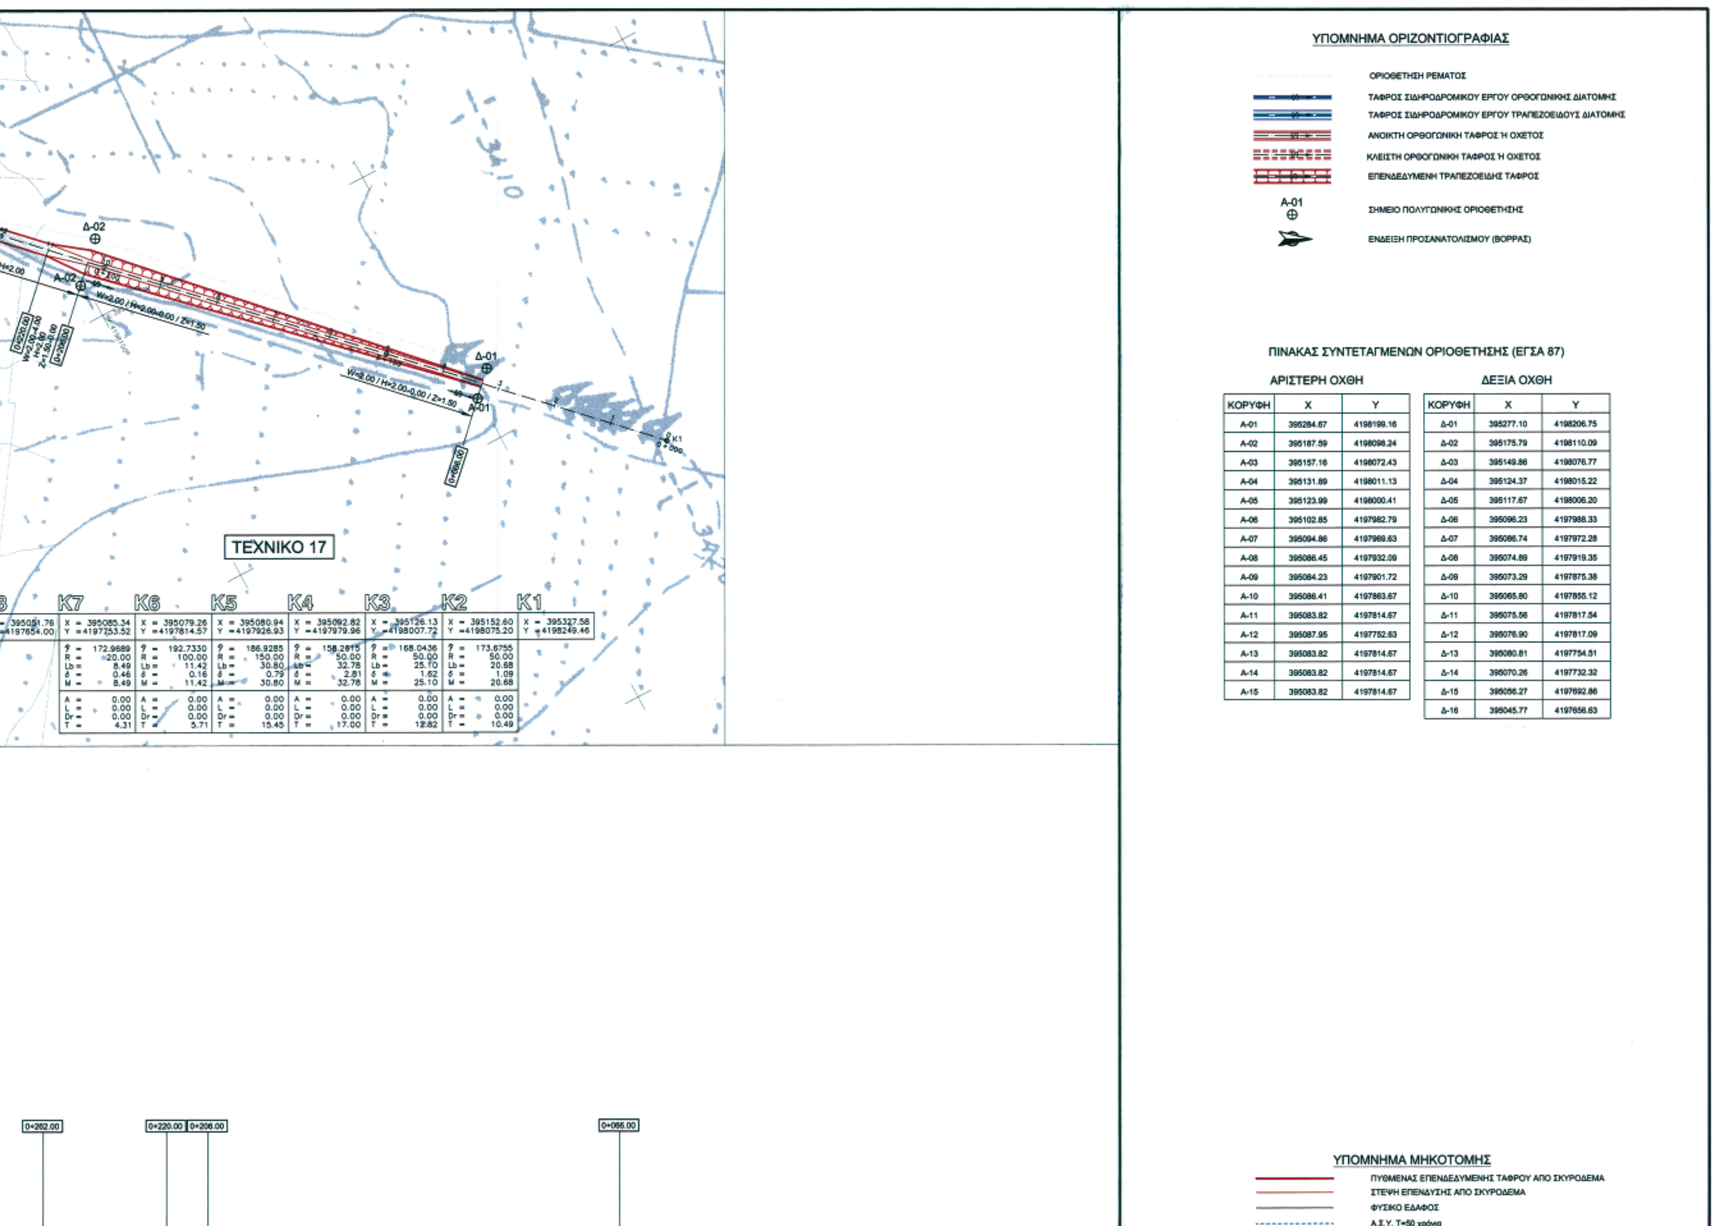

ΠΙΝΑΚΑΣ ΣΥΝΤΕΤΑΓΜΕΝΩΝ ΟΡΙΟΘΕΤΗΣΗΣ (ΕΓΣΑ 87)


ΑΡΙΣΤΕΡΗ ΟΧΘΗ

ΚΟΡΥΦΗ	X	Y
Α-01	395284.67	4198199.16
Α-02	395187.59	4198098.24
Α-03	395157.16	4198072.43
Α-04	395131.89	4198011.13
Α-05	395123.99	4198000.41
Α-06	395102.85	4197982.79
Α-07	395094.86	4197969.63
Α-08	395086.45	4197932.09
Α-09	395084.23	4197901.72
Α-10	395086.41	4197863.67
Α-11	395083.82	4197814.67
Α-12	395087.95	4197752.63
Α-13	395083.82	4197814.67
Α-14	395083.82	4197814.67
Α-15	395083.82	4197814.67

ΔΕΞΙΑ ΟΧΘΗ

ΚΟΡΥΦΗ	X	Y
Δ-01	395277.10	4198206.75
Δ-02	395175.79	4198110.09
Δ-03	395149.86	4198076.77
Δ-04	395124.37	4198015.22
Δ-05	395117.67	4198006.20
Δ-06	395096.23	4197988.33
Δ-07	395086.74	4197972.28
Δ-08	395074.89	4197919.35
Δ-09	395073.29	4197875.38
Δ-10	395065.80	4197855.12
Δ-11	395075.56	4197817.54
Δ-12	395076.90	4197817.09
Δ-13	395080.81	4197754.51
Δ-14	395070.26	4197732.32
Δ-15	395056.27	4197692.86
Δ-16	395045.77	4197656.63

8	K7	K6	K5	K4	K3	K2	K1
X = 395051.76 Y =4197654.00	X = 395085.34 Y =4197753.52	X = 395079.26 Y =4197814.57	X = 395080.94 Y =4197926.93	X = 395092.82 Y =4197979.96	X = 395126.13 Y =4198007.72	X = 395152.60 Y =4198075.20	X = 395327.58 Y =4198249.46
	φ = 172.9689 R = 20.00 Lb = 8.49 δ = 0.46 M = 8.49	φ = 192.7330 R = 100.00 Lb = 11.42 δ = 0.16 M = 11.42	φ = 186.9285 R = 150.00 Lb = 30.80 δ = 0.79 M = 30.80	φ = 158.2615 R = 50.00 Lb = 32.78 δ = 2.81 M = 32.78	φ = 168.0436 R = 50.00 Lb = 25.10 δ = 1.62 M = 25.10	φ = 173.6755 R = 50.00 Lb = 20.68 δ = 1.09 M = 20.68	
	A = 0.00 L = 0.00 Dr = 0.00 T = 4.31	A = 0.00 L = 0.00 Dr = 0.00 T = 5.71	A = 0.00 L = 0.00 Dr = 0.00 T = 15.45	A = 0.00 L = 0.00 Dr = 0.00 T = 17.00	A = 0.00 L = 0.00 Dr = 0.00 T = 12.82	A = 0.00 L = 0.00 Dr = 0.00 T = 10.49	

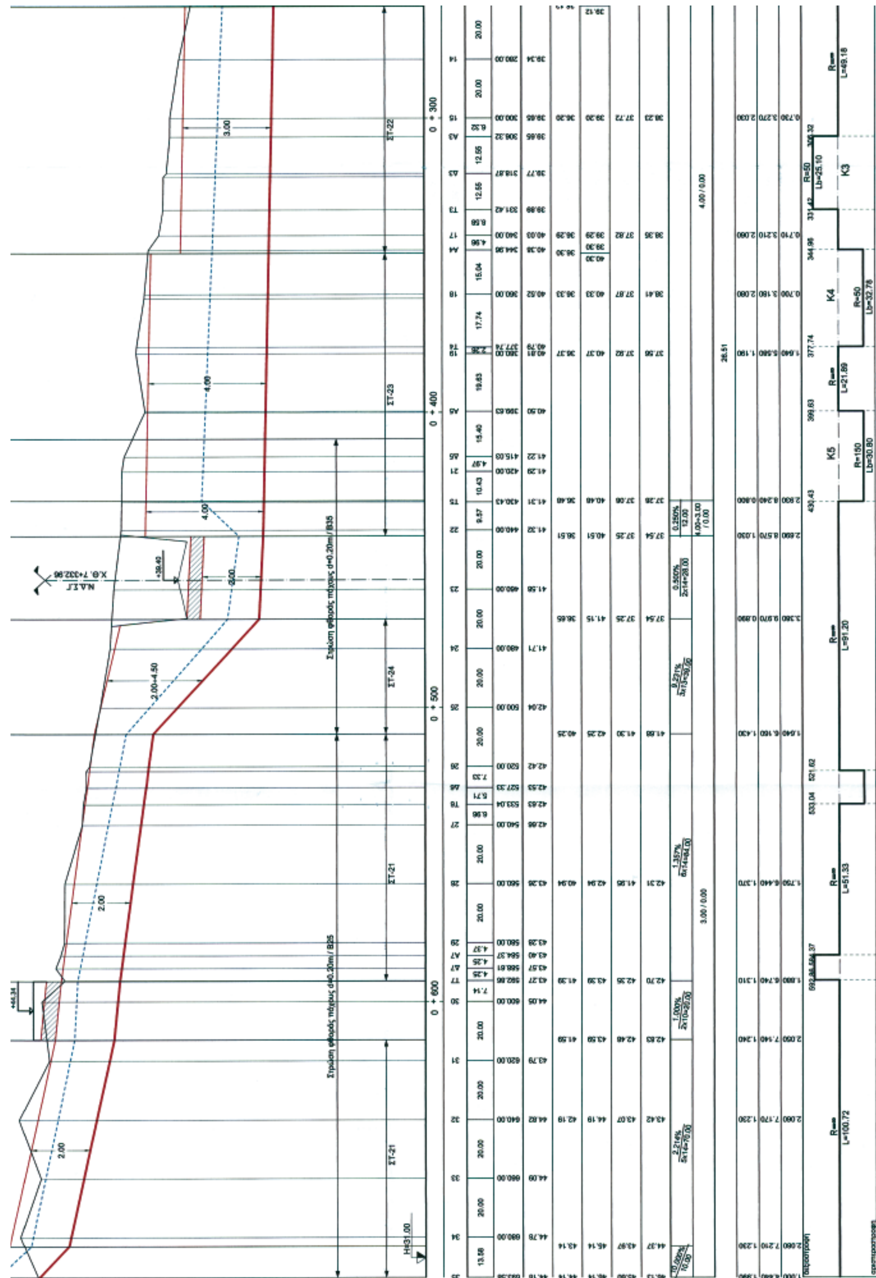
ΧΑΡΑΞΗ
ΧΙΛΙΟΜΕΤΡΗΣΗ
ΔΙΑΤΟΜΕΣ
ΑΠΟΣΤΑΣΕΙΣ
ΜΕΤΑΞΥ ΔΙΑΤΟΜΩΝ
ΑΠΟ ΑΡΧΗ
ΥΨΟΜΕΤΡΑ
ΕΔΑΦΟΥΣ
ΠΥΘΜΕΝΑ ΤΑΦΡΟΥ
ΣΤΕΨΗΣ ΕΠΕΝΔΥΣΗΣ
ΣΤΟΙΧΕΙΑ ΔΙΑΤΟΜΗΣ
ΚΛΙΣΕΙΣ/ΜΗΚΟΣ
ΥΔΡΑΥΛΙΚΑ ΣΤΟΙΧΕΙΑ
ΒΑΘΟΣ ΡΟΗΣ
ΑΡΙΘΜΟΣ FROUDE
ΕΥΘΥΓΡΑΜΜΙΕΣ - ΚΑΜΠΥΛΕΣ
0 + 300
0 + 400
0 + 500
0 + 600
ΜΗΚΟΤΟΜΗ

ΦΥΣΙΚΟ ΕΔΑΦΟΣ
Α.Σ.Υ. Τ=50 χρόνια

ΕΡΓΟΣΕ
ΕΡΓΑ ΟΣΕ Α.Ε.

ΟΛΟΚΛΗΡΩΣΗ ΥΔΡΑΥΛΙΚΩΝ ΜΕΛΕΤΩΝ ΣΤΗ ΝΕΑ ΔΙΠΛΗ ΣΙΔΗΡΟΔΡΟΜΙΚΗ ΓΡΑΜΜΗ ΥΨΗΛΩΝ ΤΑΧΥΤΗΤΩΝ ΚΙΑΤΟΥ ΠΑΤΡΩΝ

ΑΡΙΘΜΟΣ ΣΥΜΒΑΣΗΣ	ΚΩΔΙΚΟΣ ΕΡΓΟΥ	ΚΩΔΙΚΟΣ ΤΟΠΟΘΕΣΙΑΣ	ΕΙΔΟΣ ΦΥΣΙΚΟΥ ΑΝΤΙΚΕΙΜΕΝΟΥ	ΦΑΣΗ ΜΕΛΕΤΗΣ	ΣΥΓΧΡΗΜΑΤΟΔΟΤΗΣΗ
Α.Δ.440			ΥΔΡ	ΟΡΙΣΤΙΚΗ	ΕΘΝΙΚΟΙ ΠΟΡΟΙ

ΟΡΙΣΤΙΚΗ ΜΕΛΕΤΗ ΑΠΟΚΑΤΑΣΤΑΣΗΣ ΑΡΔΕΥΤΙΚΩΝ ΑΠΟΣΤΡΑΓΓΙΣΤΙΚΩΝ ΔΙΚΤΥΩΝ ΚΑΙ ΕΝΣΩΜΑΤΩΣΗ ΤΟΥΣ ΣΤΙΣ ΗΔΗ ΕΚΠΟΝΗΘΕΙΣΕΣ ΜΕΛΕΤΕΣ ΑΠΟΡΡΟΗΣ ΟΜΒΡΙΩΝ ΜΕ ΑΝΤΙΣΤΟΙΧΗ ΠΡΟΣΑΡΜΟΓΗ ΑΥΤΩΝ ΑΠΟ ΤΗ Χ.Θ. 0+000÷Χ.Θ. 20+000

ΜΕΛΕΤΗ ΟΡΙΟΘΕΤΗΣΗΣ ΡΕΜΑΤΟΣ ΖΑΡΑΖΑΝΗ
ΟΡΙΖΟΝΤΙΟΓΡΑΦΙΑ - ΜΗΚΟΤΟΜΗ

Ελέγχθηκε Κόρινθος 1/4/2008 ο επιβλέπων

Ελέγχθηκε ... 1/4/2008

ΔΙΑΦΟΡΕΣ	ΑΡ. ΣΧΕΔΙΟΥ ΜΕΛΕΤΗΤΗ :

ΕΠΙΒΛΕΠΟΥΣΑ ΥΠΗΡΕΣΙΑ – ΜΕΛΕΤΗΣ : ΑΝΑΔΟΧΟΙ ΜΕΛΕΤΗΤΕΣ :

ΔΗΜΗΤΡΗΣ ΣΩΤΗΡΟΠΟΥΛΟΣ & ΣΥΝΕΡΓΑΤΕΣ Α.Μ.Ε.

Κ. ΖΕΡΗΣ - Π. ΑΝΤΩΝΑΡΟΠΟΥΛΟΣ & ΣΥΝΕΡΓΑΤΕΣ Ε.Π.Ε.

ΔΗΜΗΤΡΗΣ ΣΩΤΗΡΟΠΟΥΛΟΣ & ΣΥΝΕΡΓΑΤΕΣ Α.Μ.Ε.

	ΗΜΕΡ/ΝΙΑ	ΟΝΟΜΑΤΕΠΩΝΥΜΟ	ΥΠΟΓΡΑΦΗ
ΣΥΝΤΑΞΗ	06/2004	Λ. ΧΑΒΔΟΥΛΑΣ	
ΕΛΕΓΧΟΣ	06/2004	Δ. ΣΩΤΗΡΟΠΟΥΛΟΣ	
ΕΓΚΡΙΣΗ	06/2004	Δ. ΣΩΤΗΡΟΠΟΥΛΟΣ	

Το παρόν συνοδεύει την αριθ. 2295/08 απόφαση Γεν. Γραμ. Περιφέρειας Πελοποννήσου


ΑΝΑΘΕΩΡΗΣΕΙΣ

Α/Α	ΗΜΕΡ/ΝΙΑ	ΑΙΤΙΑ Ή ΛΟΓΟΣ ΑΝΑΘΕΩΡΗΣΗΣ
Α		
Β		
Γ		

ΕΓΚΡΙΣΗ ΥΠΗΡΕΣΙΑΣ

	ΗΜΕΡ/ΝΙΑ	ΟΝΟΜΑΤΕΠΩΝΥΜΟ	ΥΠΟΓΡΑΦΗ
ΕΛΕΓΚΤΗΣ ΜΗΧΑΝΙΚΟΣ ΑΡΜΟΔΙΑΣ Δ/ΝΣΗΣ ΜΕΛΕΤΩΝ Ή ΕΞΩΤΕΡΙΚΟΣ			
ΕΛΕΓΚΤΕΣ ΜΗΧΑΝΙΚΟΙ ΣΥΝΑΡΜΟΔ. Δ/ΝΣΕΩΝ ΜΕΛΕΤΩΝ Ή ΕΞΩΤΕΡΙΚΟΙ			
ΕΠΙΒΛΕΠΩΝ ΜΕΛΕΤΗΣ		ΧΡΗΣΤΟΣ ΣΩΤΗΡΧΟΣ	
Δ/ΝΤΗΣ ΑΡΜΟΔΙΑΣ Δ/ΝΣΗΣ ΜΕΛΕΤΩΝ		ΒΑΣΙΛΕΙΟΣ ΣΠΥΡΑΚΟΣ	
Δ/ΝΤΕΣ ΣΥΝΑΡΜΟΔΙΩΝ Δ/ΝΣΕΩΝ ΜΕΛΕΤΩΝ			
ΠΡΟΪΣΤΑΜΕΝΟΣ Δ/ΝΟΥΣΑΣ ΥΠΗΡΕΣΙΑΣ ΜΕΛΕΤΩΝ		ΑΘΑΝΑΣΙΟΣ ΤΡΙΑΝΤΑΦΥΛΛΟΥ	

ΔΙΑΣΤΑΣΕΙΣ ΣΧΕΔΙΟΥ : ......x...... ΑΡ. ΣΧ. ΕΡΓΟΣΕ : ..../......./.......

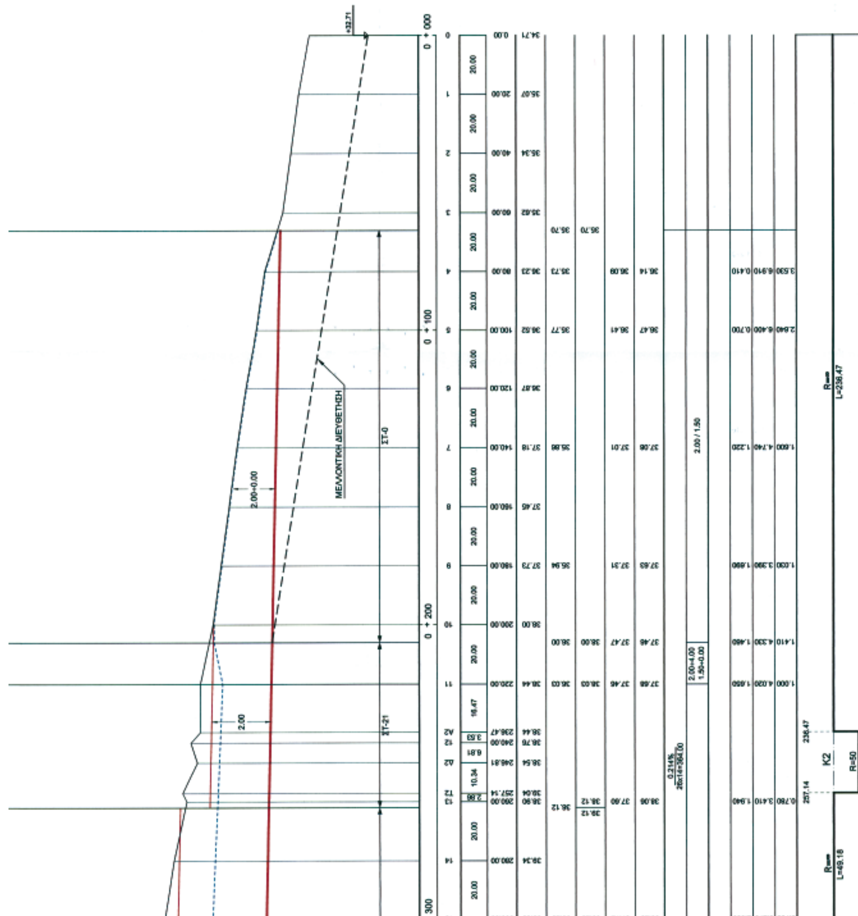

ΕΘΝΙΚΟ ΤΥΠΟΓΡΑΦΕΙΟ

ΕΦΗΜΕΡΙΣ ΤΗΣ ΚΥΒΕΡΝΗΣΕΩΣ

ΠΕΡΙΦΕΡΕΙΑΚΑ ΓΡΑΦΕΙΑ ΠΩΛΗΣΗΣ Φ.Ε.Κ.

ΘΕΣΣΑΛΟΝΙΚΗ - Βασ. Όλγας 227 **23104 23956**
ΠΕΙΡΑΙΑΣ - Ευριπίδου 63 **210 4135228**
ΠΑΤΡΑ - Κορίνθου 327 **2610 638109**
ΙΩΑΝΝΙΝΑ - Διοικητήριο **26510 87215**
ΚΟΜΟΤΗΝΗ - Δημοκρατίας 1 **25310 22858**
ΛΑΡΙΣΑ - Διοικητήριο **2410 597449**
ΚΕΡΚΥΡΑ - Σαμαρά 13 **26610 89122**
ΗΡΑΚΛΕΙΟ - Πεδιάδος 2 **2810 300781**
ΜΥΤΙΛΗΝΗ - Πλ. Κωνσταντινουπόλεως 1 **22510 46654**

ΤΙΜΗ ΠΩΛΗΣΗΣ ΦΥΛΛΩΝ ΤΗΣ ΕΦΗΜΕΡΙΔΟΣ ΤΗΣ ΚΥΒΕΡΝΗΣΕΩΣ

Σε έντυπη μορφή

- Για τα Φ.Ε.Κ. από 1 μέχρι 16 σελίδες σε 1 €, προσαυξανόμενη κατά 0,20 € για κάθε επιπλέον οκτασέλιδο ή μέρος αυτού.
- Για τα φωτοαντίγραφα Φ.Ε.Κ. σε 0,15 € ανά σελίδα.

Σε μορφή DVD/CD

Τεύχος	Ετήσια έκδοση	Τριμηνιαία έκδοση	Μηνιαία έκδοση
Α΄	150 €	40 €	15 €
Β΄	300 €	80 €	30 €
Γ΄	50 €	-	-
Υ.Ο.Δ.Δ.	50 €	-	-
Δ΄	110 €	30 €	-

Τεύχος	Ετήσια έκδοση	Τριμηνιαία έκδοση	Μηνιαία έκδοση
Α.Α.Π.	110 €	30 €	-
Ε.Β.Ι.	100 €	-	-
Α.Ε.Δ.	5 €	-	-
Δ.Δ.Σ.	200 €	-	20 €
Α.Ε. - Ε.Π.Ε. και **Γ.Ε.ΜΗ.**	-	-	100 €

- Η τιμή πώλησης μεμονωμένων Φ.Ε.Κ. σε μορφή cd-rom από εκείνα που διατίθενται σε ψηφιακή μορφή και μέχρι 100 σελίδες, σε 5 € προσαυξανόμενη κατά 1 € ανά 50 σελίδες.
- Η τιμή πώλησης σε μορφή cd-rom/dvd, δημοσιευμάτων μιας εταιρείας στο τεύχος Α.Ε.-Ε.Π.Ε. και Γ.Ε.ΜΗ. σε 5 € ανά έτος.

ΠΑΡΑΓΓΕΛΙΑ ΚΑΙ ΑΠΟΣΤΟΛΗ Φ.Ε.Κ.: Τηλεφωνικά: 210 4071010 - fax: 210 4071010 - internet: http://www.et.gr

ΕΤΗΣΙΕΣ ΣΥΝΔΡΟΜΕΣ Φ.Ε.Κ.

Τεύχος	Έντυπη μορφή	Ψηφιακή Μορφή
Α΄	225 €	190 €
Β΄	320 €	225 €
Γ΄	65 €	Δωρεάν
Υ.Ο.Δ.Δ.	65 €	Δωρεάν
Δ΄	160 €	80 €
Α.Α.Π.	160 €	80 €
Ε.Β.Ι.	65 €	33 €

Τεύχος	Έντυπη μορφή	Ψηφιακή Μορφή
Α.Ε.Δ.	10 €	Δωρεάν
Α.Ε. - Ε.Π.Ε. και **Γ.Ε.ΜΗ.**	2.250 €	645 €
Δ.Δ.Σ.	225 €	95 €
Α.Σ.Ε.Π.	70€	Δωρεάν
Ο.Π.Κ.	-	Δωρεάν
Α΄+ Β΄+ Δ΄ + Α.Α.Π.	-	450 €

- Το τεύχος Α.Σ.Ε.Π. (έντυπη μορφή) θα αποστέλλεται σε συνδρομητές ταχυδρομικά, με την επιβάρυνση των 70 €, ποσό το οποίο αφορά τα ταχυδρομικά έξοδα.
- Για την παροχή πρόσβασης μέσω διαδικτύου σε Φ.Ε.Κ. προηγουμένων ετών και συγκεκριμένα στα τεύχη: **α)** Α, Β, Δ, Α.Α.Π., Ε.Β.Ι. και Δ.Δ.Σ., η τιμή προσαυξάνεται, πέραν του ποσού της ετήσιας συνδρομής του 2007, κατά 40 € ανά έτος και ανά τεύχος και **β)** για το τεύχος Α.Ε.-Ε.Π.Ε. & Γ.Ε.ΜΗ., κατά 60 € ανά έτος παλαιότητας.

* Η καταβολή γίνεται σε όλες τις Δημόσιες Οικονομικές Υπηρεσίες (Δ.Ο.Υ.). Το πρωτότυπο διπλότυπο (έγγραφο αριθμ. πρωτ. 9067/28.2.2005 2η Υπηρεσία Επιτρόπου Ελεγκτικού Συνεδρίου) με φροντίδα των ενδιαφερομένων, πρέπει να αποστέλλεται ή να κατατίθεται στο Εθνικό Τυπογραφείο (Καποδιστρίου 34, Τ.Κ. 104 32 Αθήνα).

* Σημειώνεται ότι φωτοαντίγραφα διπλοτύπων, ταχυδρομικές Επιταγές για την εξόφληση της συνδρομής, δεν γίνονται δεκτά και θα επιστρέφονται.

* Οι οργανισμοί τοπικής αυτοδιοίκησης, τα νομικά πρόσωπα δημοσίου δικαίου, τα μέλη της Ένωσης Ιδιοκτητών Ημερησίου Τύπου Αθηνών και Επαρχίας, οι τηλεοπτικοί και ραδιοφωνικοί σταθμοί, η Ε.Σ.Η.Ε.Α., τα τριτοβάθμια συνδικαλιστικά Όργανα και οι τριτοβάθμιες επαγγελματικές ενώσεις δικαιούνται έκπτωσης πενήντα τοις εκατό (50%) επί της ετήσιας συνδρομής (τρέχον έτος + παλαιότητα).

* Το ποσό υπέρ Τ.Α.Π.Ε.Τ. [5% επί του ποσού συνδρομής (τρέχον έτος + παλαιότητα)], καταβάλλεται ολόκληρο (Κ.Α.Ε. 3512) και υπολογίζεται πριν την έκπτωση.

* Στην Ταχυδρομική συνδρομή του τεύχους Α.Σ.Ε.Π. δεν γίνεται έκπτωση.

Πληροφορίες για δημοσιεύματα που καταχωρούνται στα Φ.Ε.Κ. στο τηλ.: 210 5279000.
Φωτοαντίγραφα παλαιών Φ.Ε.Κ.: Μάρνη 8 τηλ.: 210 8220885, 210 8222924, 210 5279050.
Οι πολίτες έχουν τη δυνατότητα ελεύθερης ανάγνωσης των δημοσιευμάτων που καταχωρούνται σε όλα τα τεύχη της Εφημερίδας της Κυβερνήσεως πλην εκείνων που καταχωρούνται στο τεύχος Α.Ε.-Ε.Π.Ε και Γ.Ε.ΜΗ., από την ιστοσελίδα του Εθνικού Τυπογραφείου (www.et.gr).

Οι υπηρεσίες εξυπηρέτησης πολιτών λειτουργούν καθημερινά από 08:00 μέχρι 13:00



ΑΠΟ ΤΟ ΕΘΝΙΚΟ ΤΥΠΟΓΡΑΦΕΙΟ
ΚΑΠΟΔΙΣΤΡΙΟΥ 34 * ΑΘΗΝΑ 104 32 * ΤΗΛ. 210 52 79 000 * FAX 210 52 21 004
ΗΛΕΚΤΡΟΝΙΚΗ ΔΙΕΥΘΥΝΣΗ: http://www.et.gr – e-mail: webmaster.et@et.gr